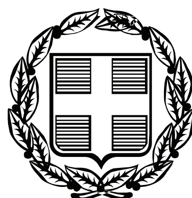


ΕΦΗΜΕΡΙΣ ΤΗΣ ΚΥΒΕΡΝΗΣΕΩΣ

ΤΗΣ ΕΛΛΗΝΙΚΗΣ ΔΗΜΟΚΡΑΤΙΑΣ

ΤΕΥΧΟΣ ΤΕΤΑΡΤΟ Αρ. Φύλλου 154

31 Μαρτίου 2010

ΠΕΡΙΕΧΟΜΕΝΑ

ΑΠΟΦΑΣΕΙΣ

ΑΠΟΦΑΣΕΙΣ

Αριθμ. 13576 π.ε. (1)

Επικύρωση καθορισμού οριογραμμών τμήματος ρέματος στο Δ.Δ Αγίας Τριάδος, του Δήμου Θερμαϊκού Ν. Θεσσαλονίκης.

Η ΓΕΝΙΚΗ ΓΡΑΜΜΑΤΕΑΣ ΠΕΡΙΦΕΡΕΙΑΣ
ΚΕΝΤΡΙΚΗΣ ΜΑΚΕΔΟΝΙΑΣ

Έχοντας υπόψη:

1) Τις διατάξεις του άρθρου 5 του Ν. 3010/23-4-2002 «Εναρμόνιση του Ν. 1650/1986 με τις οδηγίες 97/11 Ε.Ε. και 96/61 Ε.Ε., διαδικασία οριοθέτησης και ρυθμίσεις θεμάτων για τα υδατορέματα και άλλες διατάξεις» (Φ.Ε.Κ. 91Α/25-4-2002).

2) Τις διατάξεις του Ν. 2503/1997 «Διοίκηση, οργάνωση της Περιφέρειας, ρύθμιση θεμάτων για την τοπική αυτοδιοίκηση και άλλες διατάξεις» (Φ.Ε.Κ. 107/Α/1997).

3) Το άρθρο 90 του Π.Δ. 63/2005 «Κωδικοποίηση της νομοθεσίας για την Κυβέρνηση και τα κυβερνητικά όργανα» (Φ.Ε.Κ. 98/Α/2005).

4) Τις διατάξεις του άρθρου 10 του Ν. 3044/2002 (ΦΕΚ 197/Α/27-8-2002) για την «Άσκηση αρμοδιοτήτων του Πολεοδομικού Σχεδιασμού».

5) Το με αριθ. πρωτ. 6781/17-5-2002 έγγραφο του Δήμου Θερμαϊκού που ζητά τον καθορισμό των οριογραμμών του ρέματος.

6) Την με αριθ. πρωτ. 07/4894/14-6-2002 απόφαση της Δ/νσης Τεχνικών Υπηρεσιών της Νομαρχιακής Αυτοδιοίκησης Θεσσαλονίκης για τον καθορισμό οριογραμμών ρέματος στο Δ.Δ Αγίας Τριάδος του Δήμου Θερμαϊκού Ν. Θεσσαλονίκης.

7) Το με αριθ. πρωτ. 8655/7-12-2009 έγγραφο του Τμήματος Υδραυλικών Έργων της Διεύθυνσης Δημοσίων Έργων, με το οποίο μας διαβίβασε την Τεχνική Έκθεση Υδραυλικών και Περιβαλλοντικών στοιχείων και τοπογραφικό διάγραμμα Οριοθέτησης Ρέματος στο Δ.Δ. Αγίας Τριάδος του Δήμου Θερμαϊκού Ν. Θεσσαλονίκης, που συντάχθηκε από τον Κωνσταντίνο Χριστοδούλου, διπλ. Αγρονόμο Τοπογράφο Μηχ., και όπως τα παραπάνω ελέγχθηκαν και θεωρήθηκαν από την υπόψη υπηρεσία (αρ. πρωτ. ΔΙ.ΠΕ.ΧΩ.: 13576/9-12-2009).

8) Το από 22-2-2010 απόσπασμα πρακτικού της με αριθ. 49/2010 απόφασης Δημοτικού Συμβουλίου Δήμου Θερμαϊκού του Ν. Θεσσαλονίκης για τον καθορισμό οριογραμμών ρέματος στο Δ.Δ. Αγίας Τριάδος, αποφασίζουμε:

Α) Επικυρώνεται ο καθορισμός των οριογραμμών ρέματος στο Δ.Δ. Αγίας Τριάδος του Δήμου Θερμαϊκού Ν. Θεσσαλονίκης με τις συντεταγμένες των κορυφών των οριογραμμών, που σημειώνονται και αναπαρίστανται επί του τοπογραφικού διαγράμματος κλίμακας 1:200 που συνοδεύει την απόφαση αυτή και αποτελεί αναπόσπαστο μέρος αυτής, όπως αυτές καθορίστηκαν από την Τεχνική Έκθεση και συντάχθηκε από τον Κωνσταντίνο Χριστοδούλου, διπλ. Αγρονόμο Τοπογράφο Μηχ. και ελέγχθηκε και θεωρήθηκε από την Δ.Τ.Υ.Ν. Θεσσαλονίκης.

Β) Διατηρούνται οι παλιές κοίτες του ρέματος στο Δ.Δ Αγίας Τριάδος της οριστικής διανομής του αγροκτήματος που βρίσκονται εκτός των παραπάνω οριογραμμών, όπως αυτές σημειώνονται και αναπαρίστανται επί του τοπογραφικού διαγράμματος κλίμακας 1:200.

Η ισχύς της απόφασης αυτής αρχίζει από την δημοσίευσή της στην Εφημερίδα της Κυβερνήσεως.

Η απόφαση αυτή να δημοσιευθεί στην Εφημερίδα της Κυβερνήσεως μαζί με το τοπογραφικό διάγραμμα, και τους πίνακες συντεταγμένων των κορυφών του ρέματος που τη συνοδεύουν.

Θεσσαλονίκη, 3 Μαρτίου 2010

Η Γενική Γραμματέας Περιφέρειας
ΜΑΡΙΑ ΛΙΟΝΗ


ΕΘΝΙΚΟ ΤΥΠΟΓΡΑΦΕΙΟ

Για τεχνικούς λόγους στο σχεδιάγραμμα, έγινε σμίκρυνση, κατά ποσοστό 37%

ΟΙΚΙΣΜΟΣ ΑΓ. ΤΡΙΑΔΑΣ Ν. ΘΕΣΣΑΛΟΝΙΚΗΣ ΚΛΙΜΑΚΑ 1:200

ΣΥΝΤΕΤΑΓΜΕΝΕΣ ΚΟΡΥΦΩΝ ΡΕΜΑΤΟΣ

	X	Y
1	-7.513,14	+27.677,16
2	-7.509,75	+27.862,18
3	-7.519,19	+27.698,56
4	-7.517,01	+27.705,56
5	-7.523,61	+27.718,51
6	-7.527,16	+27.760,46
7	-7.531,13	+27.762,54
8	-7.529,95	27.780,58
9	-7.533,82	27.780,62

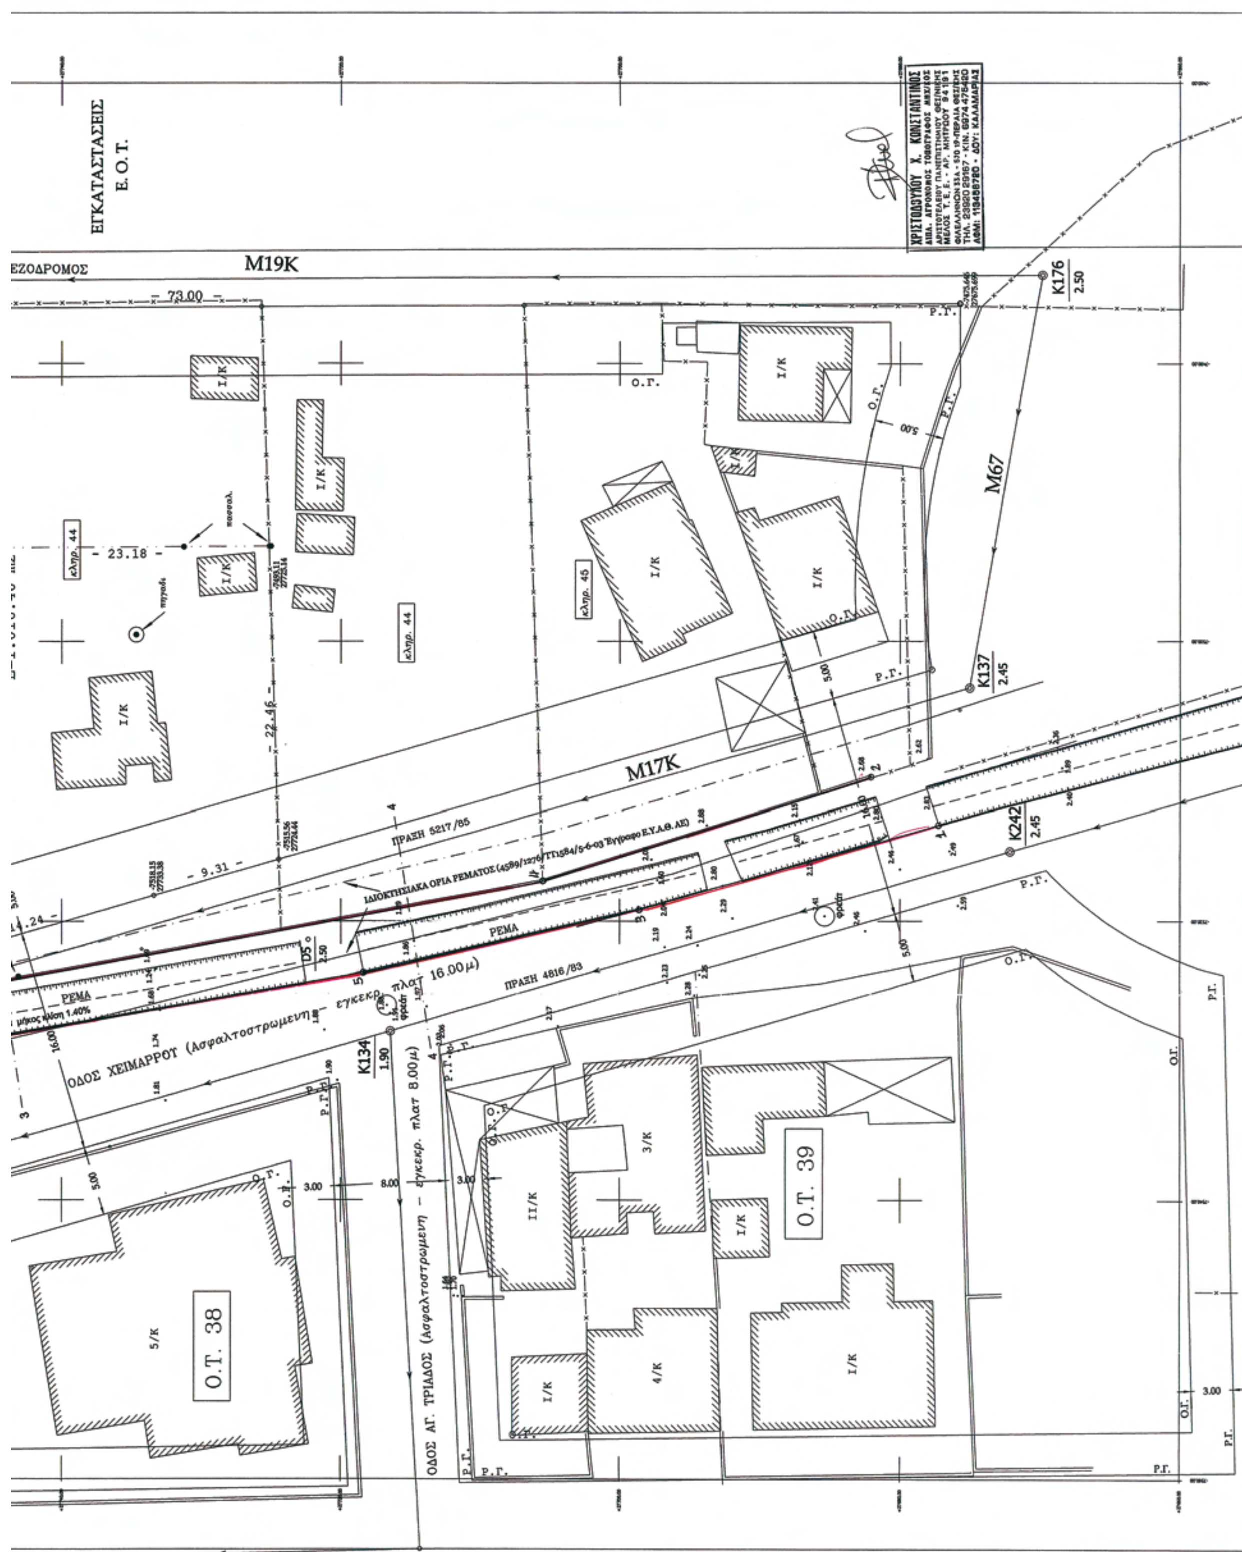
ΕΓΚΑΤΑΣΤΑΣΕΙΣ
Ε. Ο. Τ.
ΠΕΖΟΔΡΟΜΟΣ
M19K
73.00
M17K
M67
K176
2.50
K137
2.45
K242
2.45
K134
1.90
ΠΡΑΞΗ 5217/85
ΠΡΑΞΗ 4816/83
ΡΕΜΑ
ΟΔΟΣ ΧΕΙΜΑΡΡΟΥ (Ασφαλτοστρωμενη - εγκεκρ. πλατ 16.00μ)
ΟΔΟΣ ΑΓ. ΤΡΙΑΔΟΣ (Ασφαλτοστρωμενη - εγκεκρ. πλατ 8.00μ)
Ο.Τ. 38
Ο.Τ. 39
κληρ. 44
κληρ. 45
23.18
22.46
9.31
Ι/Κ
ΙΙ/Κ
3/Κ
4/Κ
5/Κ
Ο.Γ.
Ρ.Γ.
5.00
3.00
8.00

Αριθμ. 878 (2)

Κήρυξη ως αναδασωτέας έκτασης, εμβαδού Ε= 8.244,00 τ.μ., στη θέση «Μεσονήσι», Δημοτικού Διαμερίσματος Ν. Φώκαιας, του Δήμου Κασσάνδρας.

Η ΓΕΝΙΚΗ ΓΡΑΜΜΑΤΕΑΣ ΠΕΡΙΦΕΡΕΙΑΣ ΚΕΝΤΡΙΚΗΣ ΜΑΚΕΔΟΝΙΑΣ

Έχοντας υπόψη:

1. Τις διατάξεις του άρθρου 117 παρ. 3 του Συντάγματος της χώρας.

2. Τις Διατάξεις του Ν. 998/79 «Περί Προστασίας Δασών κ.λπ. και ειδικότερα:

Ι. Του άρθρου 41 παρ. 1,

ΙΙ. Του άρθρου 38.

3. Τις Διαταγές του Υπουργείου Γεωργίας:

Ι. 160417/1180/8-7-70,

ΙΙ. 182447/3049/24-9-80.

4. Την με αριθμό 510/18-2-2010, Πρόταση του Δασαρχείου Κασσάνδρας.

5. Τις Διατάξεις του άρθρου 1 παρ. 2 του Ν. 2503/97 «Μεταβίβαση αρμοδιοτήτων στον Γενικό Γραμματέα Περιφέρειας».

6. Την αριθ. 8063/30-10-2008 (Φ.Ε.Κ. 2317/Β΄/13-11-2008) απόφασή του Γενικού Γραμματέα Περιφέρειας Κεντρικής Μακεδονίας «ανάθεση αρμοδιοτήτων και μεταβίβαση του δικαιώματος υπογραφής, με εντολή Γ.Γ.Π.Κ.Μ. αποφάσεων, εγγράφων ....κ.λπ.».

7. Από την απόφαση αυτή, δεν προκαλείται Δαπάνη σε βάρος του Κρατικού Προϋπολογισμού, αποφασίζουμε:

Κηρύσσουμε ως αναδασωτέα έκταση εμβαδού οκτώ χιλιάδων διακοσίων σαράντα τεσσάρων τετραγωνικών μέτρων (Ε = 8.244,00 τ.μ.), στη θέση, «Μεσονήσι», Δημοτικού Διαμερίσματος Ν. Φώκαιας, του Δήμου Κασσάνδρας, Ν. Χαλκιδικής, με σκοπό την προστασία και την αναδάσωση με φυσική αναγέννηση της έκτασης που εκχερσώθηκε παράνομα.

Η έκταση με στοιχεία 1, 2, 3, 4, 5, 6, 7, 8, 9, 10, 11, 1 εμβαδού Ε= 8.244,00 τ.μ., συνορεύει:

Βόρεια: Με δάσος.

Νότια: Με δάσος.

Ανατολικά: Με έκταση χαμηλής βλάστησης.

Δυτικά: Με αμμώδη έκταση.

Όπως φαίνεται στο συνημμένο διάγραμμα που αποτελεί αναπόσπαστο μέρος της απόφασης αυτής.

Η απόφαση αυτή να δημοσιευθεί στην Εφημερίδα της Κυβερνήσεως.

Πολύγυρος, 1 Μαρτίου 2010

Με εντολή Γενικής Γραμματέως Περιφέρειας
Ο Διευθυντής Δασών
ΕΛΕΥΘΕΡΙΟΣ ΠΙΤΣΟΚΟΣ

Τοπογραφικό διάγραμμα εκχερσωμένης έκτασης που προτείνεται για κήρυξη αναδασωτέας Ε=8244τμ
Δ.Θ. Μεσονήσι Δ.Δ. Ν Φωκαίας ΔήμουΚασσάνδρας
κλίμακα 1:4000

ΣΗΜΕΙΑ	ΠΙΝΑΚΑΣ ΣΤΝΤΕΤΑΓΜΕΝΩΝ	
α/α	X	Ψ
1	441083. 00	4439501. 00
2	441118. 00	4439490. 00
3	441171. 00	4439464. 00
4	441226. 00	4439466. 00
5	441271. 00	4439447. 00
6	441283. 00	4439450. 00
7	441256. 00	4439413. 00
8	441207. 00	4439424. 00
9	441163. 00	4439404. 00
10	441133. 00	4439442. 00
11	441109. 00	4439441. 00

Κασσανδρεία, 18-2-2010
Ο Συντάκτης Δασολόγος

Καλόγερος Στέργιος
Δασολόγος με α΄ βαθμό

ΕΛΕΓΧΘΗΚΕ
Ο Δασάρχης Κασσάνδρας

αα

Δουλκερίδης Κων/νος
Δασολόγος με Α΄ βαθμό

ΘΕΩΡΗΘΗΚΕ ΚΑΙ ΕΛΕΓΧΘΗΚΕ
Ο Δ/ντης Δασών

Πιτσόκος Ελευθέριος
Δασολόγος με Α΄ βαθμό

Αριθμ. 2241 (3)

Καθορισμός χρήσεων γης των προς ανταλλαγή τμημάτων του υπ'αριθ.-469 ιδιοκτησίας Πεππέ Αθανασίου με του υπ'αριθ.-487 ιδιοκτησίας Δήμου Αγίου Δημητρίου Ν. Ιωαννίνων στην εκτός σχεδίου περιοχή της κτηματικής περιφέρειας του Δημ.Διαμ. Σερβιανών.

Ο ΝΟΜΑΡΧΗΣ ΙΩΑΝΝΙΝΩΝ

Έχοντας υπόψη τις διατάξεις:

● Οι διατάξεις του άρθρου 3 παράγραφος 1 «Καθορισμός χρήσεων παραχωρούμενων δημοσίων εκτάσεων» του Ν. 1512 της 11/11-1-1985 (ΦΕΚ-4Α΄) όπως και η εγκ-10095/28/02 «αρμοδιότητα προσδιορισμού χρήσης εκτάσεων του Δημοσίου».

● Οι διατάξεις του άρθρου 3 του Ν.Δ. της 17-7-1923 (ΦΕΚ-228/Α΄/16-8-23) «Περί σχεδίων πόλεων και κωμών του Κράτους» όπως μεταγενέστερα τροποποιήθηκαν και συμπληρώθηκαν.

● Οι διατάξεις του άρθ.-10 του Ν.-3044/02 «...μεταβίβαση αρμοδιοτήτων και ρυθμίσεις θεμάτων ΥΠΕΧΩΔΕ» καθώς και η εγκ.-6/06.

● Οι διατάξεις του Π.Δ. 23.2/6-3-87 (ΦΕΚ-166Δ΄) «Κατηγορίες και περιεχόμενο χρήσεων γης».

● Οι διατάξεις του Π.Δ. της 24/31.5.1985 (ΦΕΚ-270Δ΄) περί τροποποίησης των όρων και περιορισμών δόμησης στις εκτός σχεδίου περιοχές όπως τροποποιήθηκαν και ισχύουν.

● Οι διατάξεις του Ν. 2218/94 [ΦΕΚ-90/Α/94] «Ίδρυση Νομαρχιακής Αυτοδιοίκησης Ιωαννίνων».

● Οι διατάξεις του Ν. 2831/00 (ΦΕΚ-140/Α) και ειδικότερα το άρθρο 29 αυτού όπως τροποποιήθηκε και ισχύει με το άρθρο 10 του Ν. 3044/27-8-02 (ΦΕΚ-197/27-8-02) «... και ρυθμίσεις άλλων θεμάτων αρμοδιότητας Υπουργείου Περιβάλλοντος, Χωροταξίας και Δημοσίων Έργων».

● Η με αριθ. 376/9.7.03 απόφαση του Νομαρχιακού Συμβουλίου Ιωαννίνων «Τροποποίηση-κωδικοποίηση του Οργανισμού Εσωτερικής Οργάνωσης και Λειτουργίας των Υπηρεσίας της Ν.Α.Ι.», που δημοσιεύθηκε στην Εφημερίδα της Κυβέρνησης και ισχύει από τις 18.7.2003 (ΦΕΚ-989/Β/18.7.2003).

● Το με αριθ. πρωτ. 33225/170/19-11-09 έγγραφο Δασαρχείου Ιωαννίνων.

● Η με αριθ. 122/08 απόφαση Δημοτικού Συμβουλίου Δήμου Αγίου Δημητρίου.

● Το με αριθ. πρωτ. 289/08/20-2-09 έγγραφο Δ/νσης Νομικής Υπηρεσίας Ν.Α.Ι,

● Την θετική εισήγηση της Δ/νσης Πολεοδομίας και Περιβάλλοντος Ν.Α.Ι. με αριθμ. πρωτ. 13635/7.1.2010.

● Την σύμφωνη γνώμη του ΣΧΟΠ Ν. Ιωαννίνων όπως διατυπώθηκε στην 1η πράξη/16-2-2010 (θέμα 2ο), αποφασίζουμε:

Τον καθορισμό των χρήσεων γης των προς ανταλλαγή τμημάτων του υπ'αριθ. 469 φερόμενης ιδιοκτησίας Πεππέ Αθανασίου και του υπ' αριθ. 487 ιδιοκτησίας Δήμου Αγίου Δημητρίου Ν. Ιωαννίνων, που βρίσκονται εντός της διανομής αγροκτήματος έτους 1935 κτηματικής περιφέρειας του Δημ.Διαμ. Σερβιανών.


Ειδικότερα όπως αποτυπώνονται και στο συνημμένο τοπογραφικό διάγραμμα κλίμακας 1/500 του μηχανικού Γεώργιου Κούτρα το 469_01 γίνεται δρόμος και συνενώνεται με το 442 ενώ ανταλλάσσεται με το 48701 που είναι χέρσο δημοτικό και γίνεται ιδιοκτησία Πεππέ Αθανασίου προσαρτώμενη στο 469, ίδιας χρήσης με τα 467, 468, 470 όμορα τεμάχια, ενώ οι όροι και οι περιορισμοί δόμησης είναι αυτοί που καθορίζονται στην Εκτός Σχεδίου Δόμηση με το Π.Δ. της 24/31.5.1985 (ΦΕΚ-270Δ')
όπως τροποποιήθηκε και ισχύει.

Από τις διατάξεις της παρούσας απόφασης δεν προκαλείται δαπάνη σε βάρος του προϋπολογισμού του Δήμου Αγίου Δημητρίου Ν. Ιωαννίνων.

Η απόφαση αυτή να δημοσιευθεί στην Εφημερίδα της Κυβερνήσεως.

Ιωάννινα, 11 Μαρτίου 2010

Ο Νομάρχης
ΑΛΕΞΑΝΔΡΟΣ ΚΑΧΡΙΜΑΝΗΣ

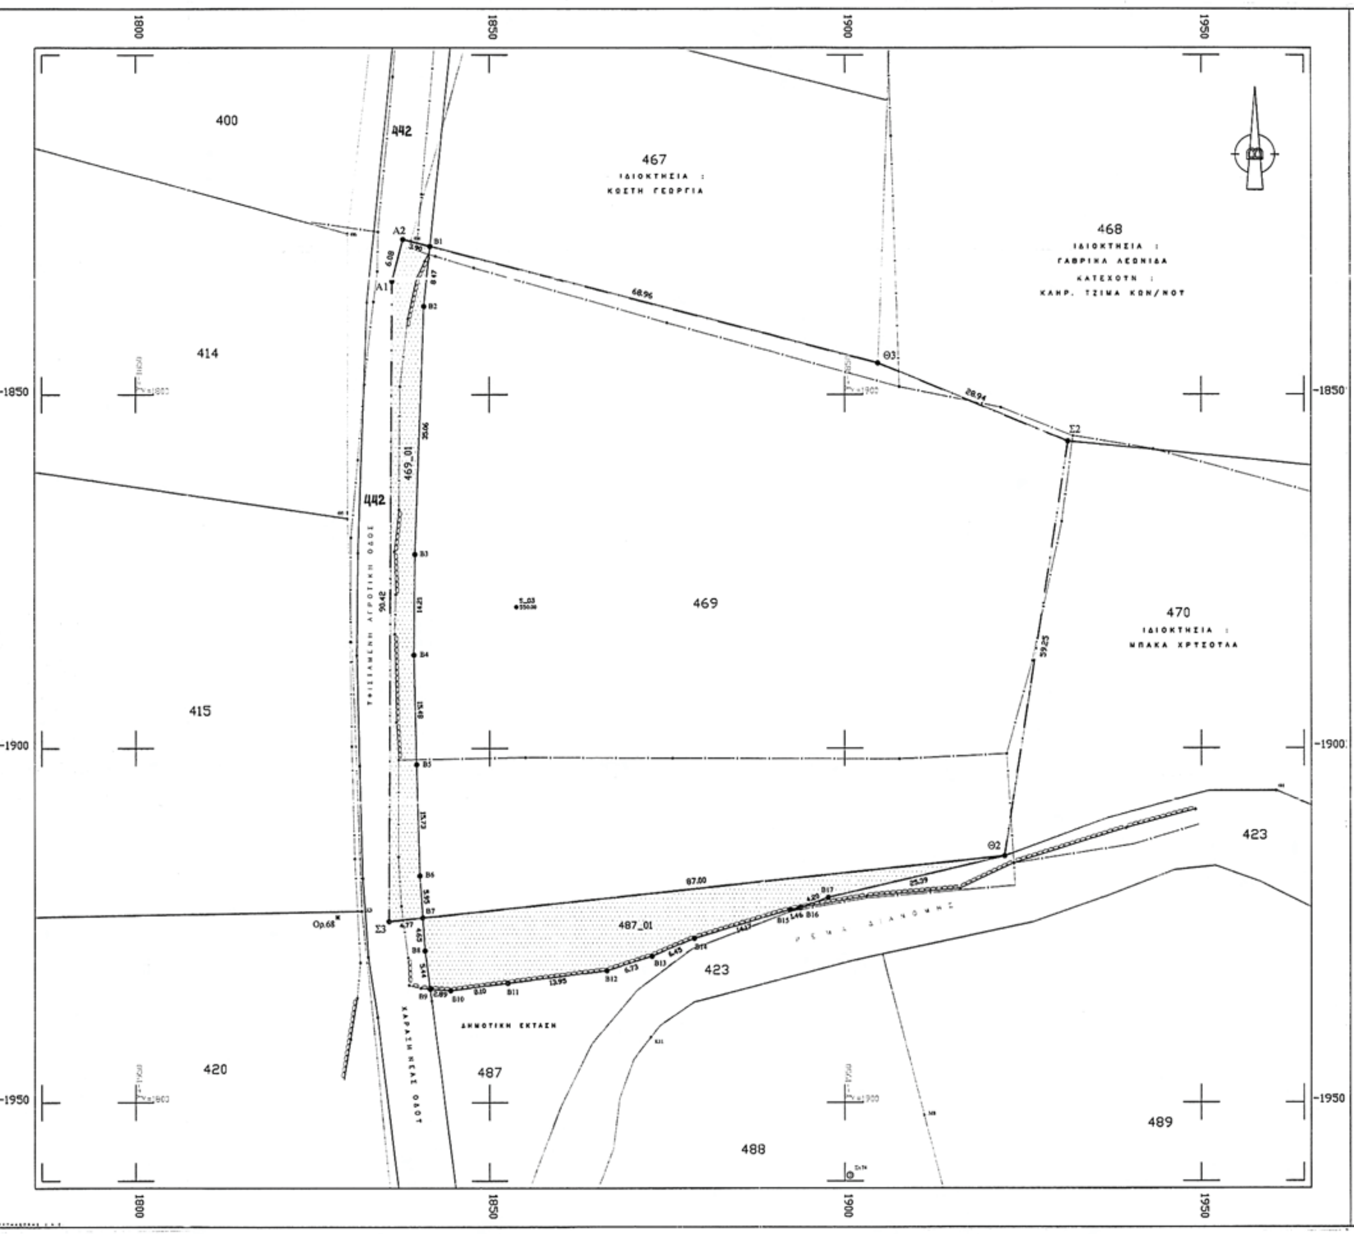

ΣΥΝΤΕΤΑΓΜΕΝΕΣ ΚΟΡΥΦΩΝ ΟΡΙΩΝ - ΕΜΒΑΔ

Τεμάχιο διανομής υπ'αριθ.

Σημείο	X	Y	Απόσταση	Σημείο
Σ2	1931.320	-1856.670	59.25	A2
Θ2	1922.368	-1915.243	87.00	Θ3
Σ3	1835.858	-1924.458	90.42	Σ2
A1	1836.333	-1834.041	6.08	

Τεμάχιο διανομής υπ'αριθ. 469							Σημεία : 07
Σ2	Θ2	Σ3	A1	A2	Θ3	Σ2	Ιδιοκτησίας : Π Π

Ρυμοτομημένο τμήμα υπ'αριθ.

Σημείο	X	Y	Απόσταση	Σημείο
B1	1841.640	-1829.139	8.47	B7
B2	1840.789	-1837.571	35.06	Σ3
B3	1839.556	-1872.609	14.21	A1
B4	1839.409	-1886.815	15.48	A2
B5	1839.755	-1902.294	15.73	B1
B6	1840.190	-1918.022	5.95	

Ρυμοτομημένο τμήμα υπ'αριθ. 469_01 (προς ανταλλαγή)									Σημεία : 11		
B1	B2	B3	B4	B5	B6	B7	Σ3	A1	A2	B1	Ιδιοκτ

Προσκυρωμένο τμήμα υπ'αριθ.

Σημείο	X	Y	Απόσταση	Σημείο
B7	1840.597	-1923.953	82.23	B12
Θ2	1922.368	-1915.243	25.39	B11
B17	1897.659	-1921.082	4.20	B10
B16	1893.730	-1922.565	1.46	B9
B15	1892.295	-1922.815	14.17	B8
B14	1878.715	-1926.859	6.45	B7
B13	1872.771	-1929.368	6.73	

Προσκυρωμένο τμήμα υπ'αριθ. 487_01 (προς ανταλλαγή)									Σημεία : 13		
B7	Θ2	B17	B16	B15	B14	B13	B12	B11	B10	B9	B8

Όριο Ιδιοκτησίας — Όριο ανταλλαξίμων — Ανταλλάξιμα τμήματα — Ξερολιθιά

ΠΑΡΑΤΗΡΗΣΗ :

Για την σύνταξη του εν λόγω τοπογραφικού διαγράμματος έγινε λεπτομερή
περιβάλλοντα χώρου, εξαρτημένα απο σταθερά της διανομής Υπουργείου Γ
Σερβιανών και ελέγχθηκε απο διαγράμματα και τεχνικά στοιχεία (κροκί απο
αποτύπωσης & διανομής Συνοικισμού - αγροκτήματος) απο το αρχείο της α
Για την οριοθέτηση χρησιμοποιήθηκαν σημεία λεπτομέρειας απο τις στάσε
ταυτόχρονη γεωδαίτηση του διαγράμματος διανομής απο τα ορόσημα αγρο

I. Οι μετρήσεις έγιναν με EDM Topcon GTS-6B στο τοπικό δίκτυο στ
II. Τα μήκη των πλευρών και το εμβαδόν υπολογίστηκαν βάσει των συ
III. Το εμβαδόν προέκυψε με την οριοθέτηση του τεμαχίου απο τα στοι

ΕΘΝΙΚΟ ΤΥΠΟΓΡΑΦΕΙΟ
Για τεχνικούς λόγους στο σχεδιάγραμμα, έγινε σμίκρυνση, κατά ποσοστό 47%

ΑΔΟΜΕΤΡΗΣΗ - ΥΠΟΜΝΗΜΑ

θ. 469

ίο	X	Y	Απόσταση
	1837.864	-1828.152	68.96
	1904.581	-1845.599	28.94
	1931.320	-1856.670	
		Εμβαδόν	7.225,04 m²

Εμβαδόν = 7.225,04 m²

: Πεπές Αθανάσιος του Σωτηρίου κατά 2/3 &
Πεπές Γεώργιος του Φωτίου κατά 1/3

θ. 469_01

ίο	X	Y	Απόσταση
	1840.597	-1923.953	4.77
	1835.858	-1924.458	90.42
	1836.333	-1834.041	6.08
	1837.864	-1828.152	3.90
	1841.640	-1829.139	
		Εμβαδόν	373,35 m²

Εμβαδόν = 373,35 m²

οκτησίας : Πεπές Αθανάσιος του Σωτηρίου κατά 2/3 &
Πεπές Γεώργιος του Φωτίου κατά 1/3

θ. 487_01

ίο	X	Y	Απόσταση
	1866.361	-1931.422	13.95
	1852.520	-1933.179	8.10
	1844.488	-1934.205	2.89
	1841.608	-1933.994	5.44
	1840.916	-1928.596	4.65
	1840.597	-1923.953	
		Εμβαδόν	509.67 m²

Εμβαδόν = 509.67 m²

Β7 | Ιδιοκτησίας : Δήμου Αγίου Δημητρίου

Υφιστάμενα όρια - Συρματόπλεγμα


Χάραξη μελέτης Δήμου

Διανομή Υπ. Γεωργίας

ρής αποτύπωση των τεμαχίων όπως και του
Γεωργίας του Αγροκτήματος και Συνοικισμού
ποτύπωσης & διανομής, σημεία λεπτομέρειας
ς αρμόδιας τοπογραφικής υπηρεσίας της Ν.Α.Ιωαννίνων.
σεις αποτύπωσης Αγροκτήματος (Σ73, Σ74 και Σ75) με
οκτήματος 60, 61, 62, 64, 65, 66, 67, 68, 70, 71 και 72.

συντεταγμένων του ΥΠ. ΓΕΩΡΓΙΑΣ
συντεταγμένων
οιχεία διανομής αγροκτήματος

ΑΠΟΣΠΑΣΜΑ ΔΙΑΓΡΑΜΜΑΤΟΣ ΔΙΑΝΟΜΗΣ ΑΓΡΟΚΤΗΜΑΤΟΣ "ΣΕΡΒΙΑΝΑ" ΕΤΟΥΣ 1935 k : 1/5000

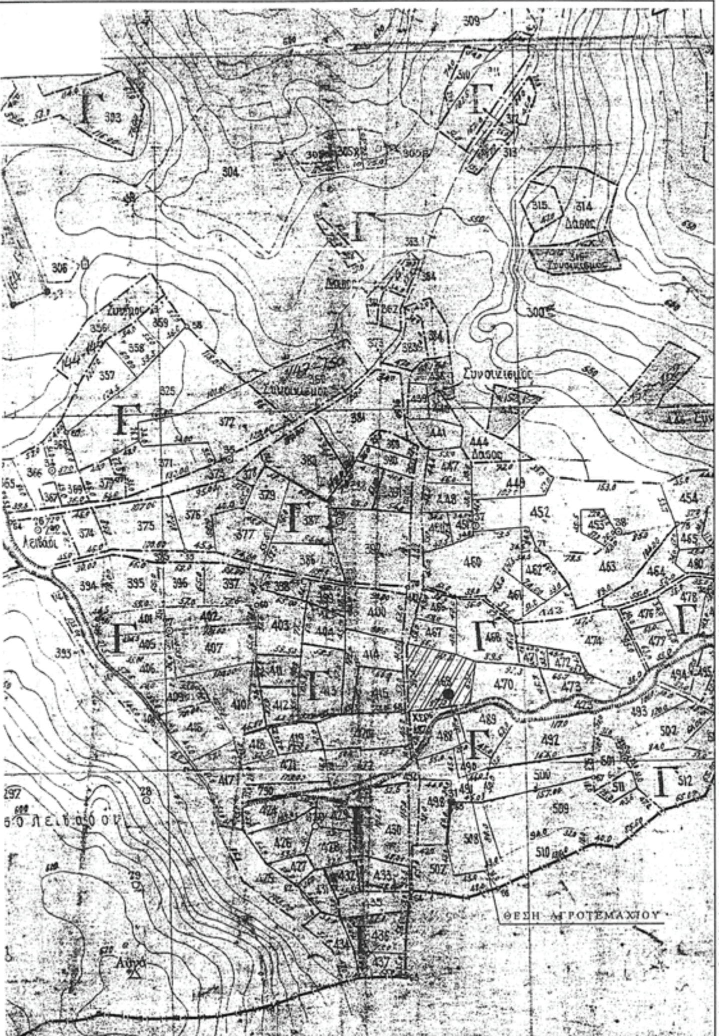

ΤΕΧΝΙΚΟ ΓΡΑΦΕΙΟ - ΜΕΛΕΤΕΣ - ΚΑΤΑΣΚΕΥΕΣ - ΤΟΠΟΓΡΑΦΙΚΑ
ΚΟΥΤΡΑ Δημ. ΓΕΩΡΓΙΟΥ - ΚΟΥΤΡΑ Δημ. ΠΕΡΙΚΛΗ
Δημάρχου Σταυρίδη 7-9
τηλ : 26510_29175
κιν : 6937312012
6944964135

ΕΡΓΟΔΟΤΗΣ :

ΠΕΠΕΣ ΑΘΑΝΑΣΙΟΣ ΤΟΥ ΣΩΤΗΡΙΟΥ

ΤΟΠΟΓΡΑΦΙΚΟ ΔΙΑΓΡΑΜΜΑ

Δ.Δ. ΣΕΡΒΙΑΝΩΝ ΔΗΜΟΥ ΑΓΙΟΥ ΔΗΜΗΤΡΙΟΥ ΔΙΑΝΟΜΗ ΥΠ. ΓΕΩΡΓΙΑΣ 1935
ΝΟΜΟΣ ΙΩΑΝΝΙΝΩΝ

ΑΠΡΙΛΙΟΣ 2008

ΠΡΟΤΑΣΗ ΑΝΤΑΛΛΑΓΗΣ ΓΗΣ ΙΣΗΣ ΑΞΙΑΣ ΤΜΗΜΑΤΟΣ ΔΗΜΟΤΙΚΗΣ ΕΚΤΑΣΕΩΣ ΥΠ'ΑΡΙΘ. 487_01 ΜΕ ΙΔΙΩΤΙΚΗ ΥΠ'ΑΡΙΘ. 469_01 ΤΕΜΑΧΙΩΝ ΔΙΑΝΟΜΗΣ ΑΓΡΟΚΤΗΜΑΤΟΣ ΣΕΡΒΙΑΝΩΝ ΕΤΟΥΣ 1935

αρ. σχεδ. : Τ - 1
κλίμακα: 1: 500
Εκδοση : Α

ΜΕΛΕΤΗΤΕΣ :

ΑΚΡΙΒΕΣ ΑΝΤΙΓΡΑΦΟ
ΑΓΙΑ ΚΥΡΙΑΚΗ 9/3/2010
Ο ΔΗΜΑΡΧΟΣ
ΧΡΗΣΤΟΣ ΠΑΠΑΔΗΜΑΣ

Κούτρας Δημ. Περικλής
Τεχν. Τοπογράφος

ΓΕΩΡΓΙΟΣ Δ. ΚΟΥΤΡΑΣ
ΠΤ. ΜΗΧΑΝΙΚΟΣ ΔΟΜΙΚΩΝ ΕΡΓΩΝ Τ.Ε.
ΤΗΛ.: 2651029175
ΑΦΜ: [illegible] - ΔΟΥ: Α' Ιωαννίνων

Κούτρας Δημ. Γεώργιος
Πολιτικός Μηχ/κος Τ.Ε.

	ΕΛΕΓΧΘΗΚΕ :	ΗΜΕΡΟΜΗΝΙΑ :	ΥΠΟΓΡΑΦΗ :
ΔΗΜΟΣ ΑΓ. ΔΗΜΗΤΡΙΟΥ	ο Μηχ/κός	Ιωάννινα : 2008	22/11/11-3-2010
	Θεωρήθηκε ο Δήμαρχος :	Ιωάννινα : 2008	
	Απόφαση Έγκρισης :		

